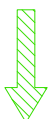


ASP DON GIOVANNI SILVESTRI
Largo San Giuseppe, 7
70013 Castellana Grotte (BA)

Piano di evacuazione
PRIMO PIANO

LEGENDA SEGNALETICA

- 

percorso di esodo
- 

percorso di esodo verso il basso
- 

punto di raccolta
- 

lampada di emergenza
- 

estintore a polvere
- 

pulsante di allarme antincendio
- 


quadro elettrico
- 

idrante
- 

rilevatore di fumo
- 

uscita di emergenza
- 

porta tagliafuoco

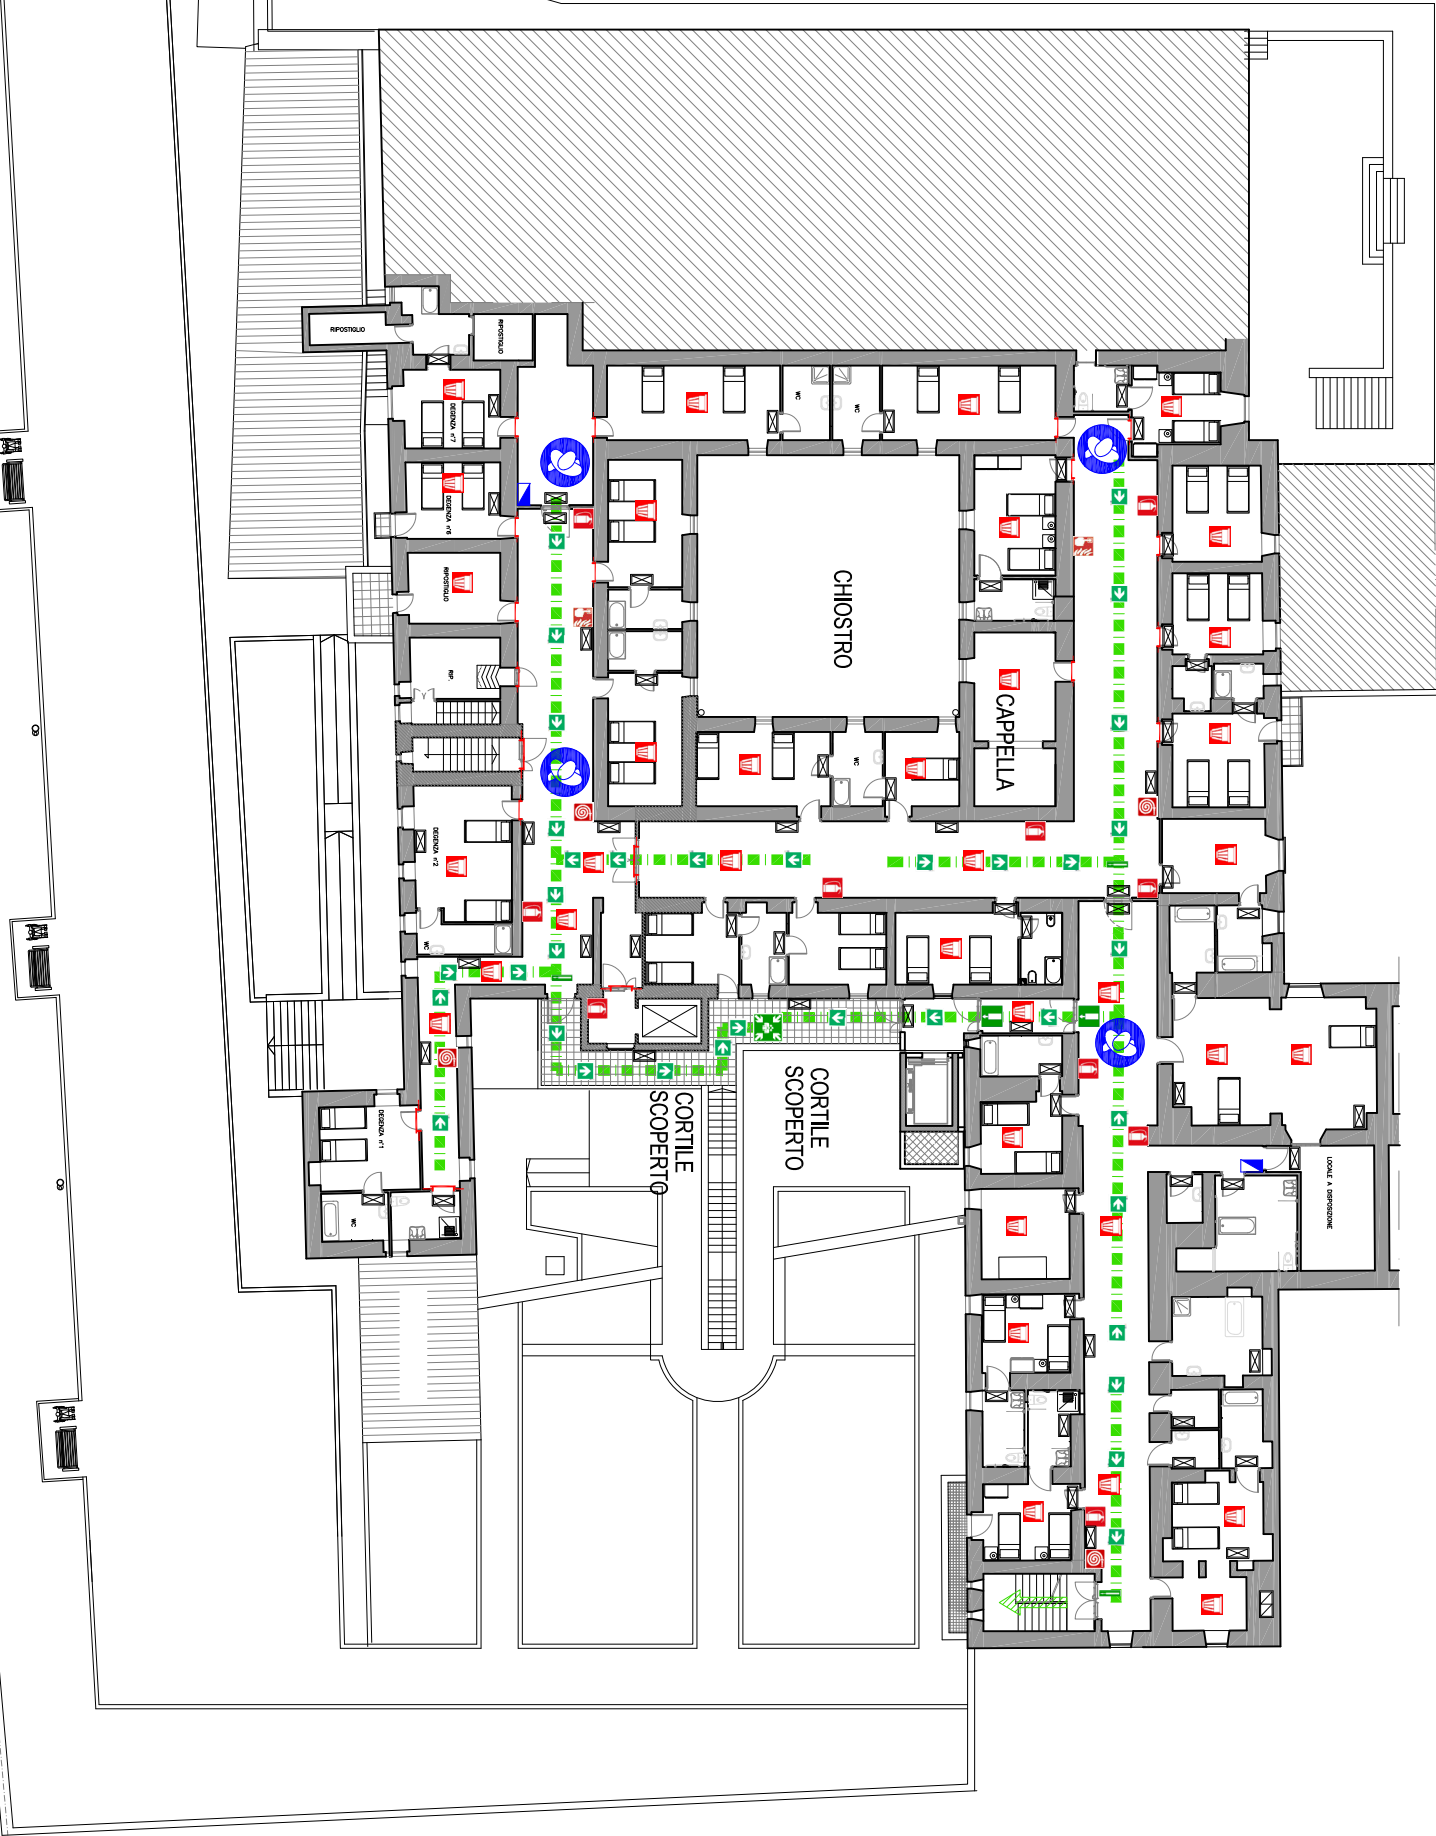

Redazione del piano a cura di:



AZIENDE EFFICIENTI, LAVORATORI SICURI

Viale Aldo Moro, 67/L-M - 70043 Monopoli (BA)
T. +39 080 321 6229
www.cmgcube.it - info@cmgcube.it

NORME DI COMPORTAMENTO IN CASO DI
EMERGENZA

MISURE PREVENTIVE

E' vietato fumare e fare uso di fiamme libere.
E' vietato gettare nei cestini mozziconi di sigarette, materiale infiammabile, ecc.

Mantenere liberi i disimpegni, le vie di uscita e non occultare gli estintori.

IN CASO DI EMERGENZA

Mantenere la calma, sospendere tutte le operazioni in corso e mettere in sicurezza gli impianti.

IN CASO DI EVENTO PERICOLOSO
(fumo, incendio, pericoli statici):

- informare l'addetto all'emergenza;
- allontanarsi dalla zona pericolosa;
- attendere le istruzioni dell'addetto.

IN CASO DI INCENDIO CONTROLLABILE:

- seguire la procedura del punto precedente;
- accertata la possibilità di uscire agevolmente usare prudentemente l'estintore più vicino.

IN CASO DI INCENDIO NON CONTROLLABILE:

- disinserire le utenze elettriche;
- abbandonare il locale, chiudendo porte e finestre dietro di sé;
- informare l'addetto all'emergenza;
- uscire in modo ordinato seguendo le indicazioni del piano di evacuazione;
- raggiungere il punto di raccolta.

AVVERTENZE

USO DEGLI ESTINTORI

- togliere la sicura;
- premere la leva;
- dirigere il getto alla base delle fiamme.


R.S.P.P. Ing. Gianluca DRAGONE - cell. 329 934 2487
ADD. PRIMO SOCCORSO Avv. Massimo LICCI - cell. 335 813 2504
ADD. ANTINCENDIO Avv. Massimo LICCI - cell. 335 813 2504

ASP DON GIOVANNI SILVESTRI
Largo San Giuseppe, 7
70013 Castellana Grotte (BA)

Piano di evacuazione
PIANO TERRA

LEGENDA SEGNALETICA

- 

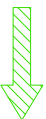percorso di esodo
- 

percorso di esodo verso il basso
- 

punto di raccolta
- 

lampada di emergenza
- 

estintore a polvere
- 

pulsante di allarme antincendio
- 

quadro elettrico
- 

idrante
- 

rilevatore di fumo
- 

uscita di emergenza
- 

porta tagliafuoco
- 

voi siete qui

Redazione del piano a cura di:



AZIENDE EFFICIENTI, LAVORATORI SICURI

Viale Aldo Moro, 67/L-M - 70043 Monopoli (BA)
T. +39 080 321 6229
www.cmgcube.it - info@cmgcube.it

NORME DI COMPORTAMENTO IN CASO DI
EMERGENZA

MISURE PREVENTIVE

E' vietato fumare e fare uso di fiamme libere.

E' vietato gettare nei cestini mozziconi di sigarette, materiale infiammabile, ecc.

Mantenere liberi i disimpegni, le vie di uscita e non occultare gli estintori.

IN CASO DI EMERGENZA

Mantenere la calma, sospendere tutte le operazioni in corso e mettere in sicurezza gli impianti.

IN CASO DI EVENTO PERICOLOSO (fuoco, incendio, pericoli statici):

- informare l'addetto all'emergenza;
- allontanarsi dalla zona pericolosa;
- attendere le istruzioni dell'addetto.

IN CASO DI INCENDIO CONTROLLABILE:

- seguire la procedura del punto precedente;
- accertata la possibilità di uscire agevolmente usare prudentemente l'estintore più vicino.


IN CASO DI INCENDIO NON CONTROLLABILE:

- disinserire le utenze elettriche;
- abbandonare il locale, chiudendo porte e finestre dietro di sé;
- informare l'addetto all'emergenza;
- uscire in modo ordinato seguendo le indicazioni del piano di evacuazione;
- raggiungere il punto di raccolta.

AVVERTENZE

USO DEGLI ESTINTORI

- togliere la sicura;
- premere la leva;
- dirigere il getto alla base delle fiamme.

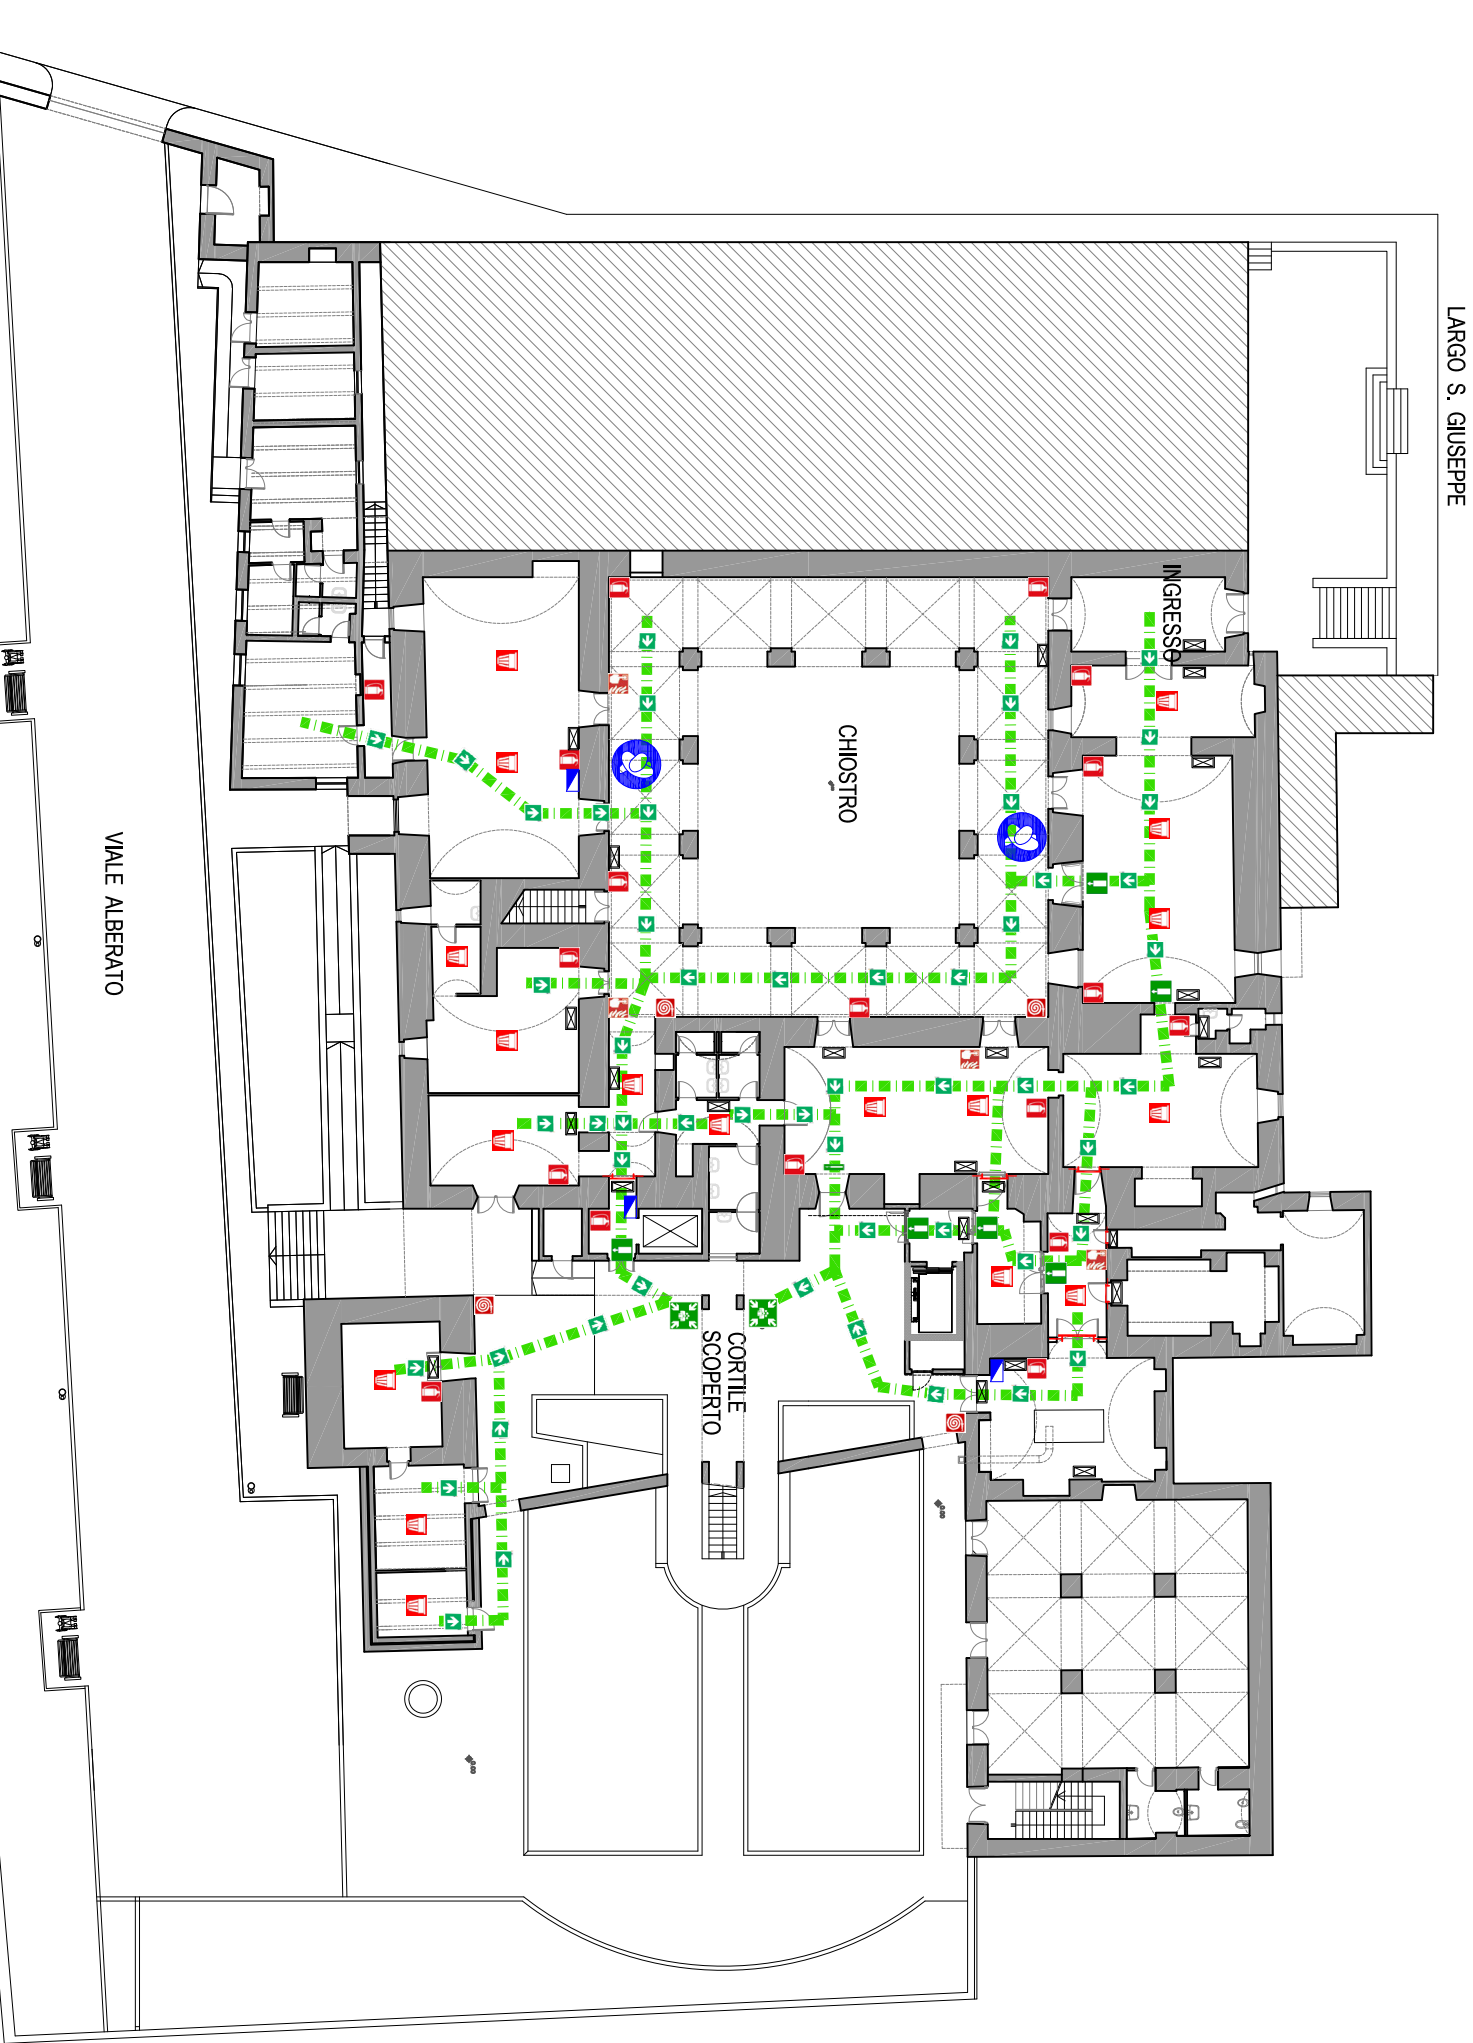

R.S.P.P. Ing. Gianluca DRAGONE - cell. 329 934 2487

ADD. PRIMO SOCCORSO Avv. Massimo LICCI - cell. 335 813 2504

ADD. ANTINCENDIO Avv. Massimo LICCI - cell. 335 813 2504